


Um- und Ausbau eines Einfamilienhauses 15374 Müncheberg OT Jahnsfelde An der B1 Nr. 17

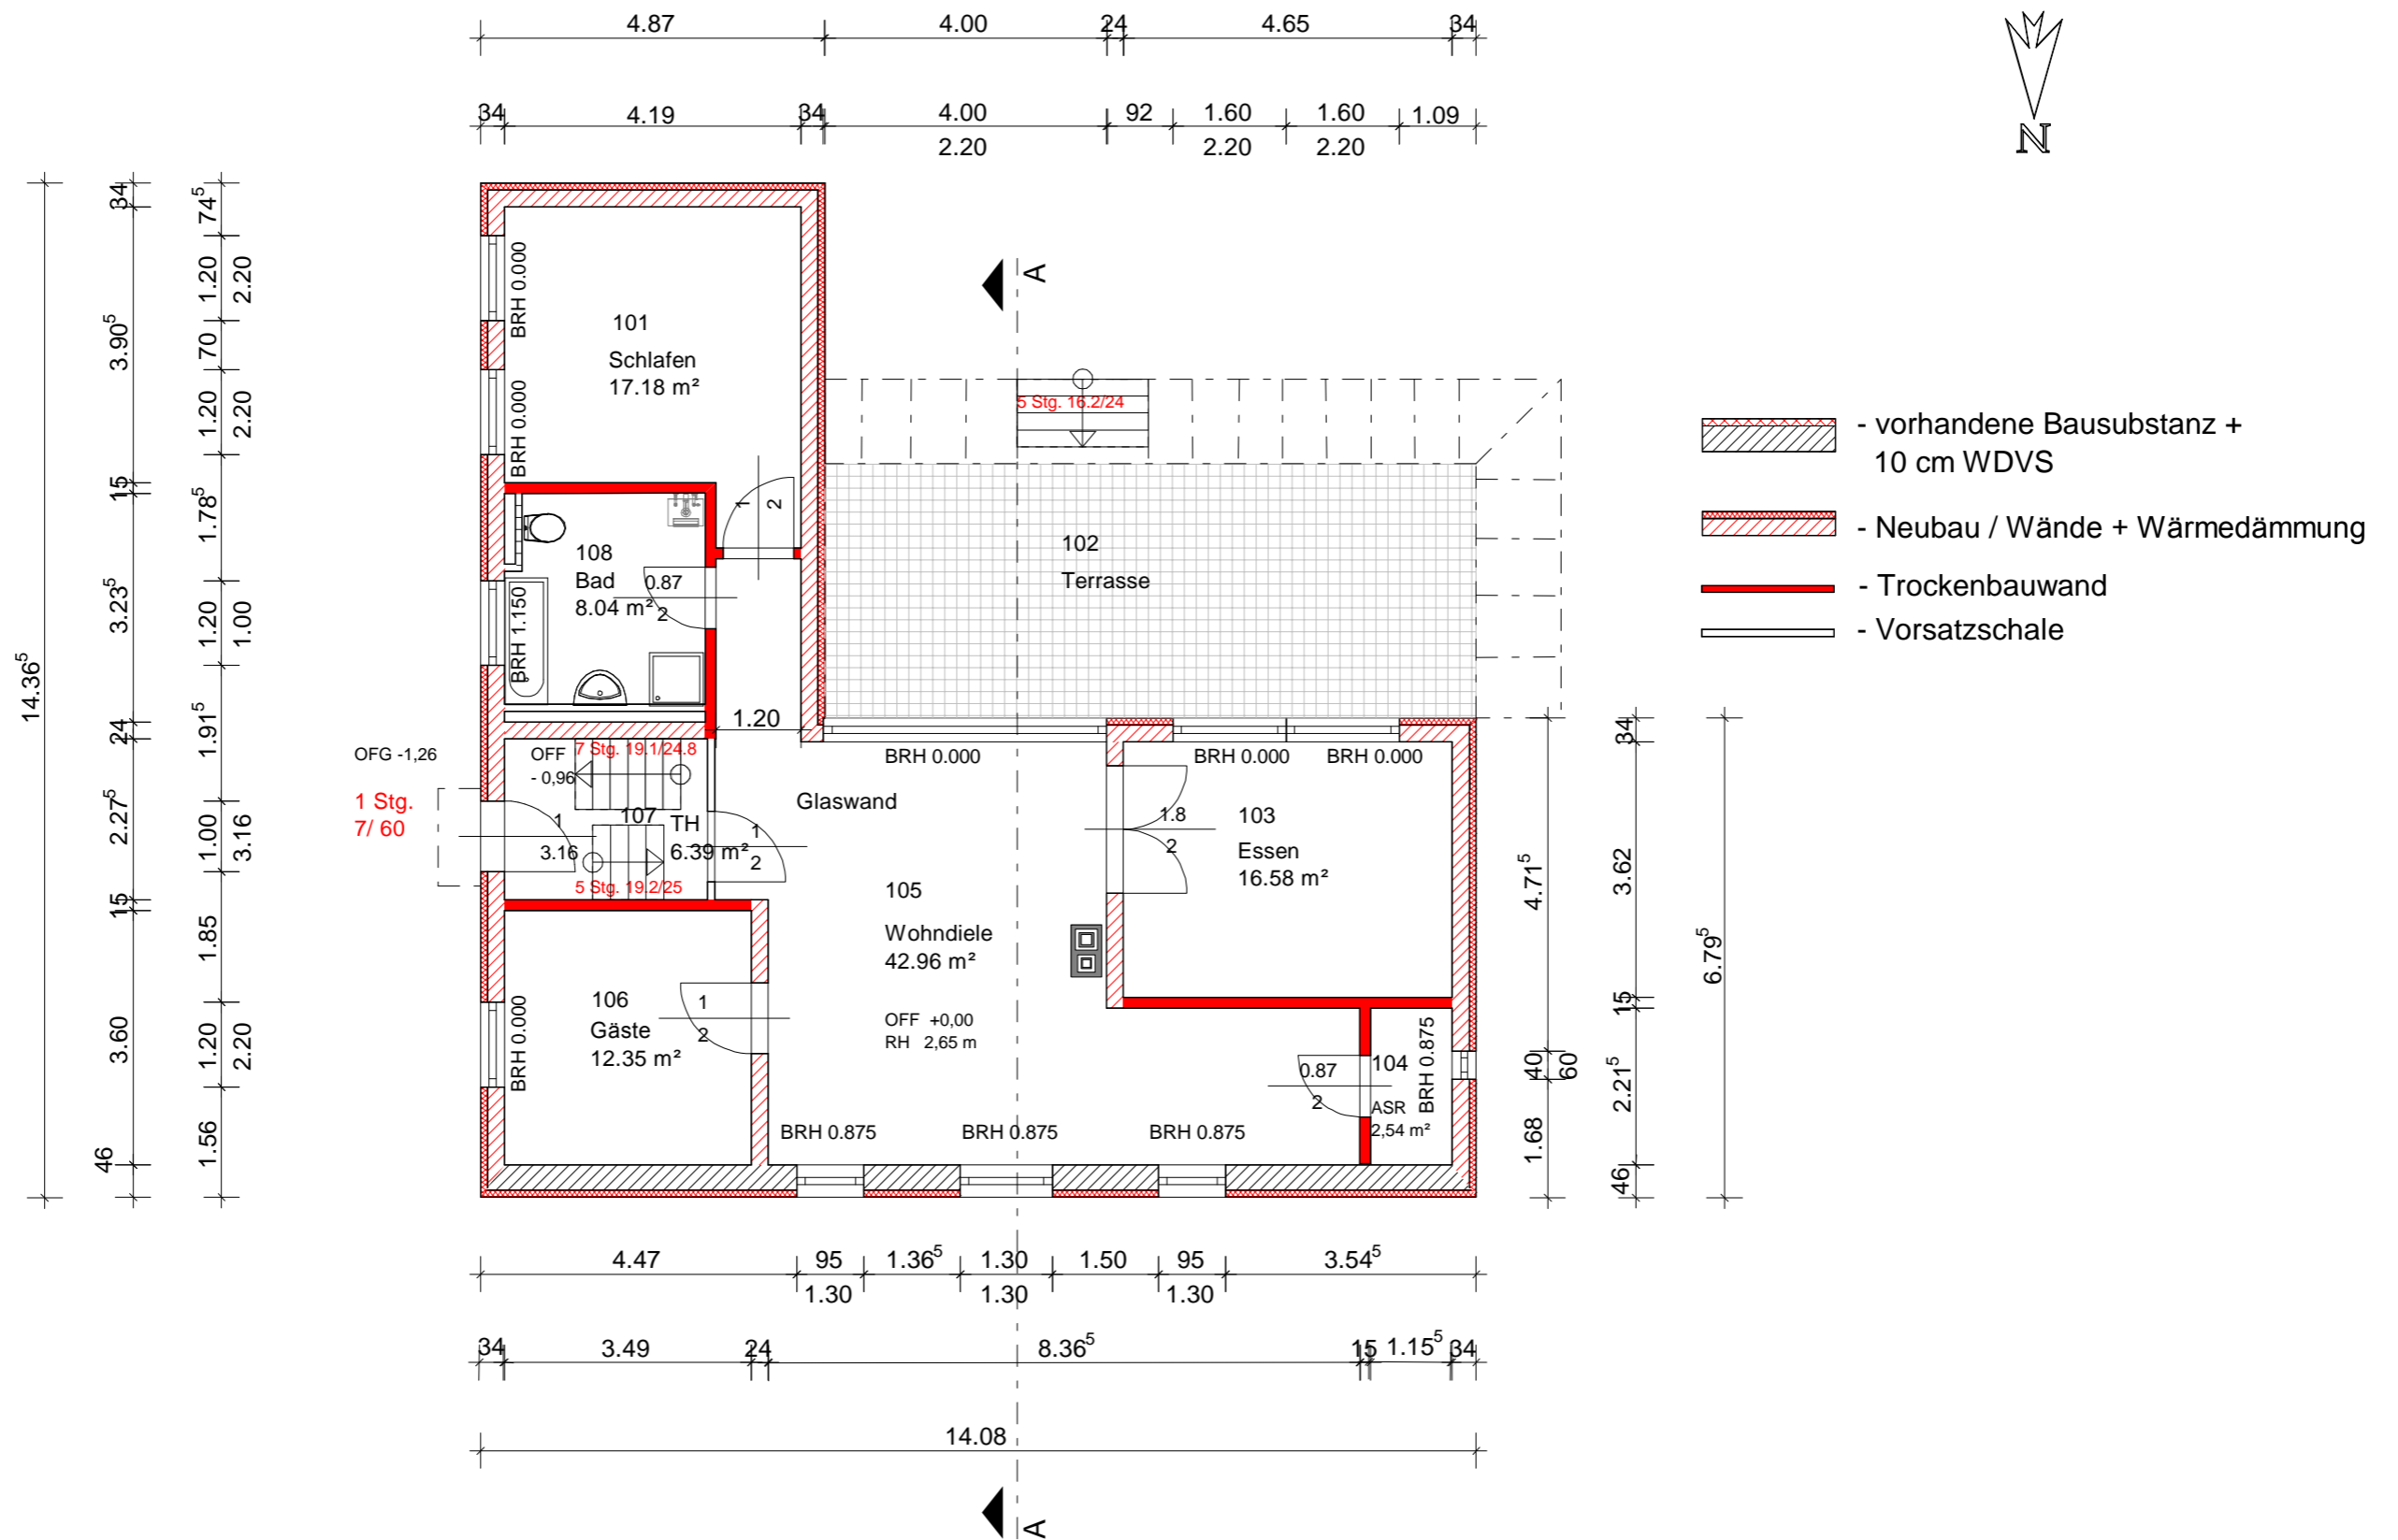

Grundriss Erdgeschoss